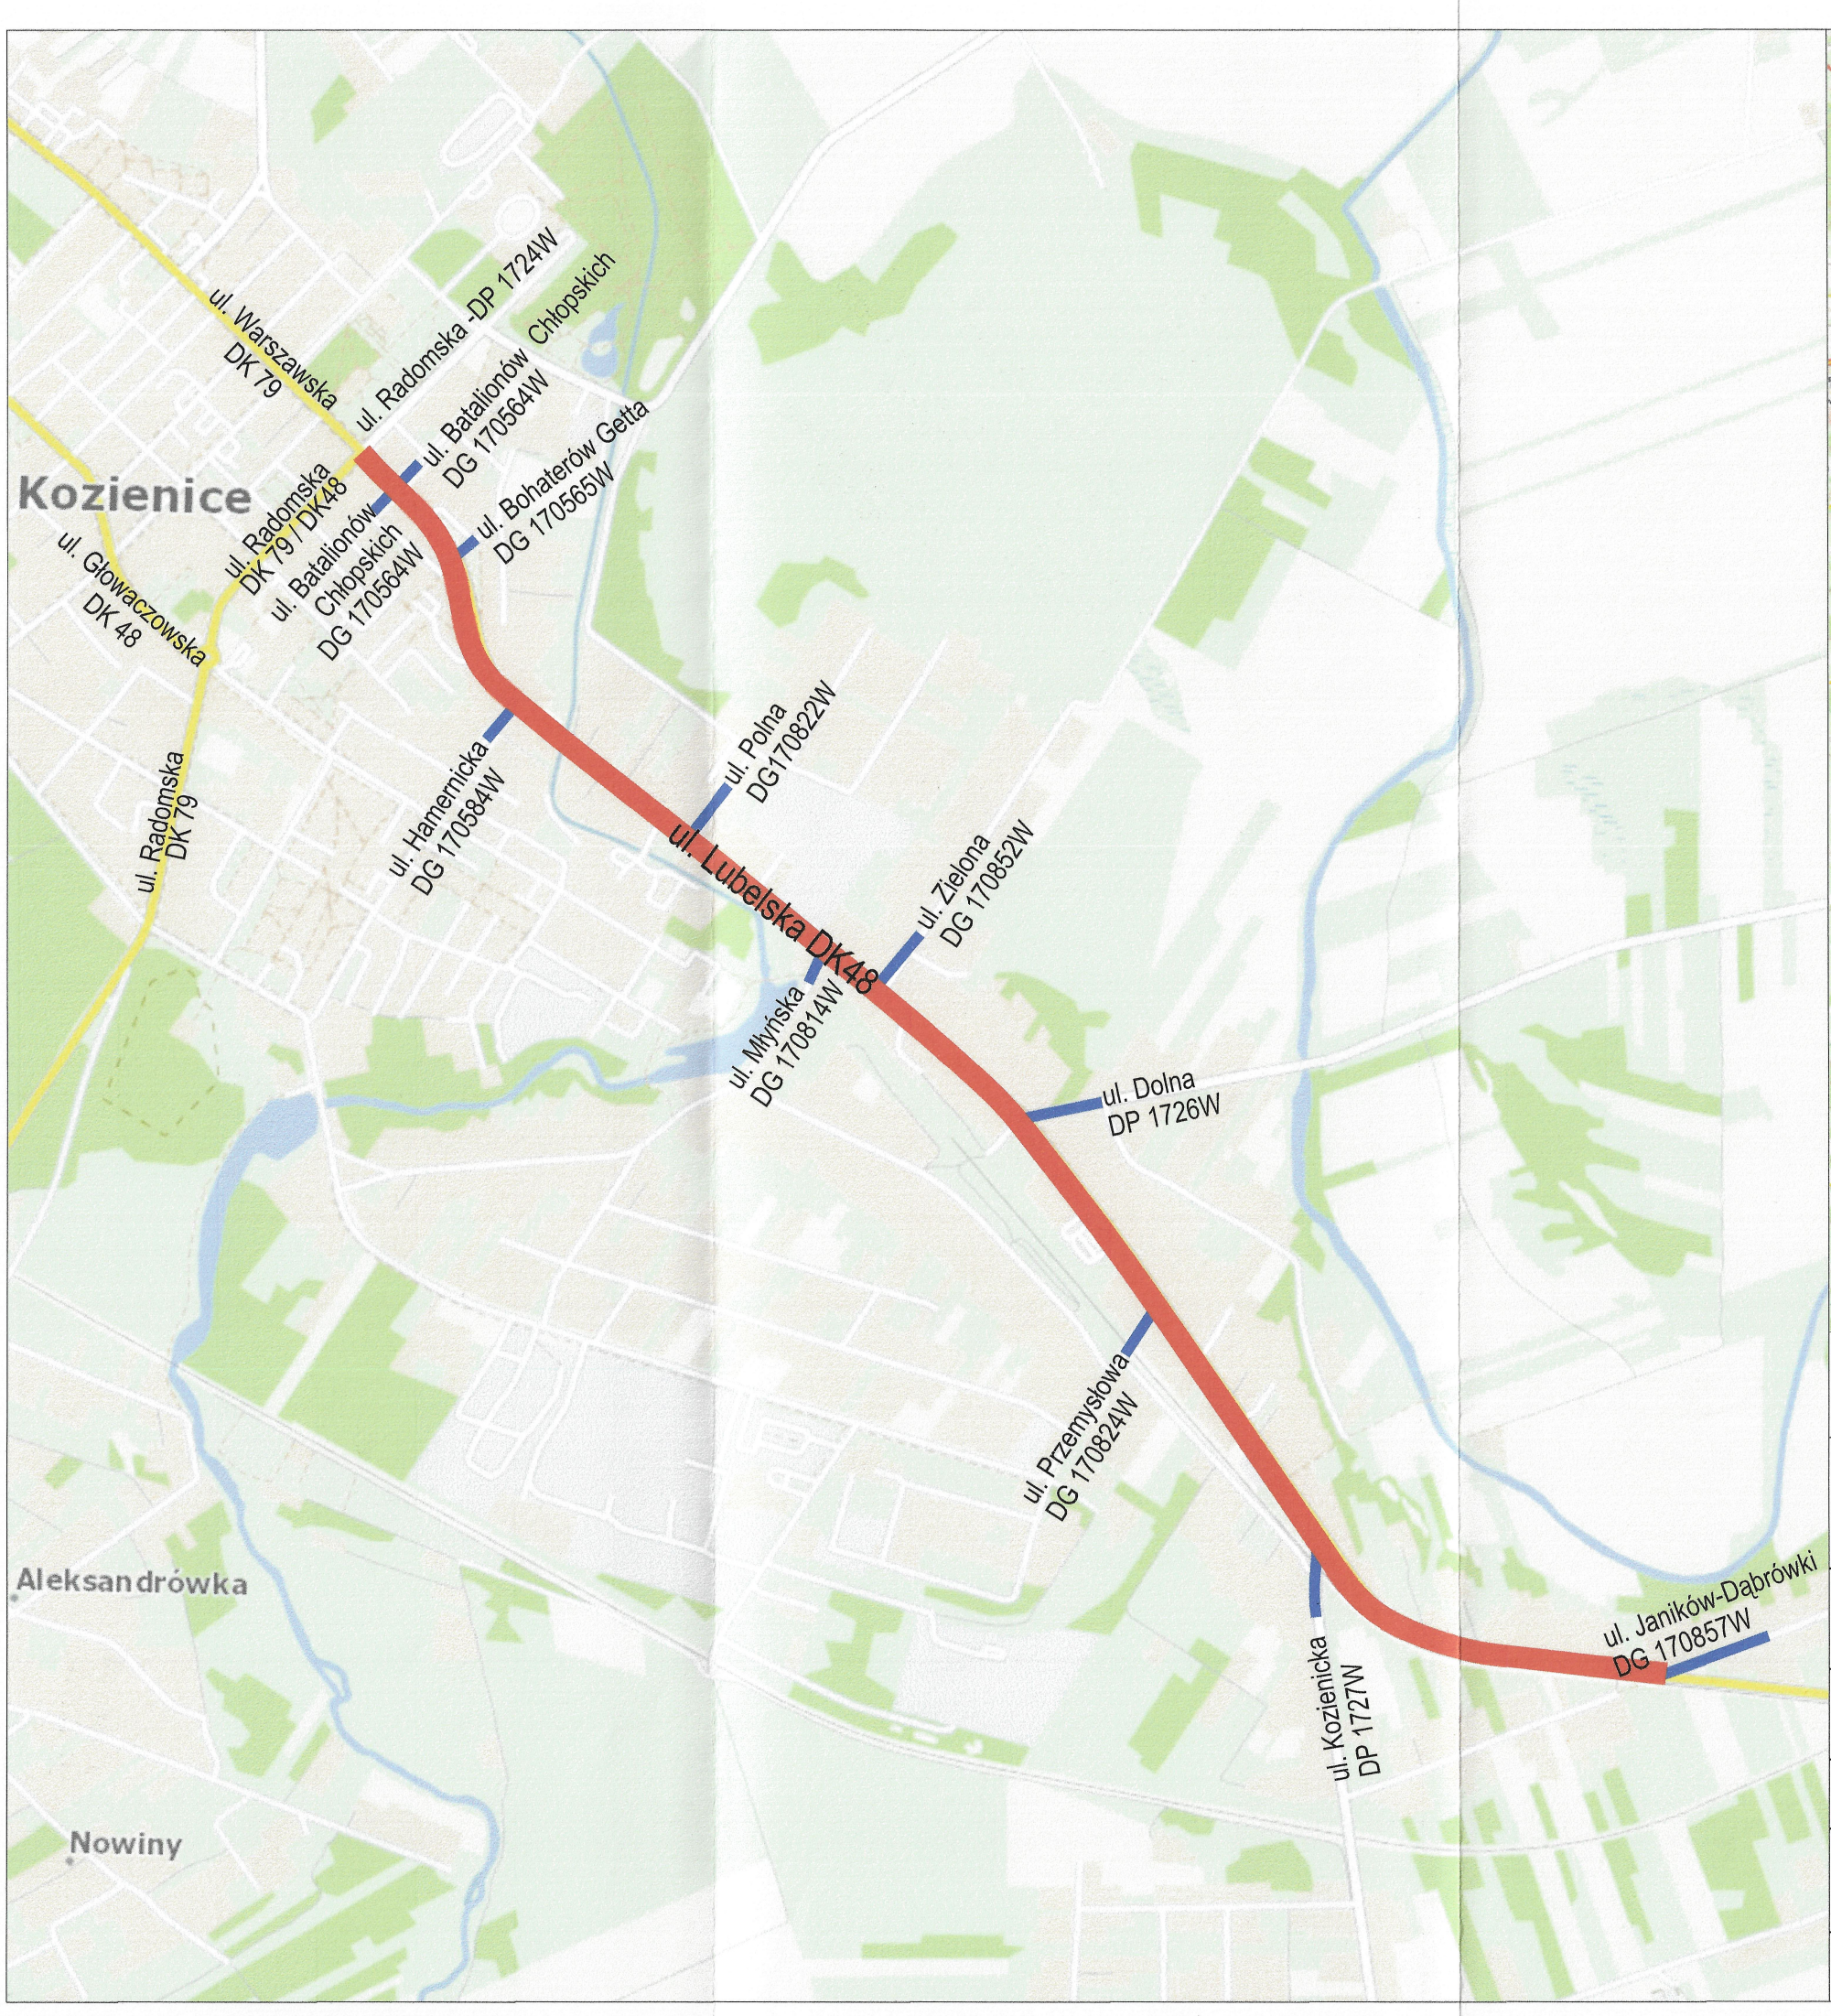

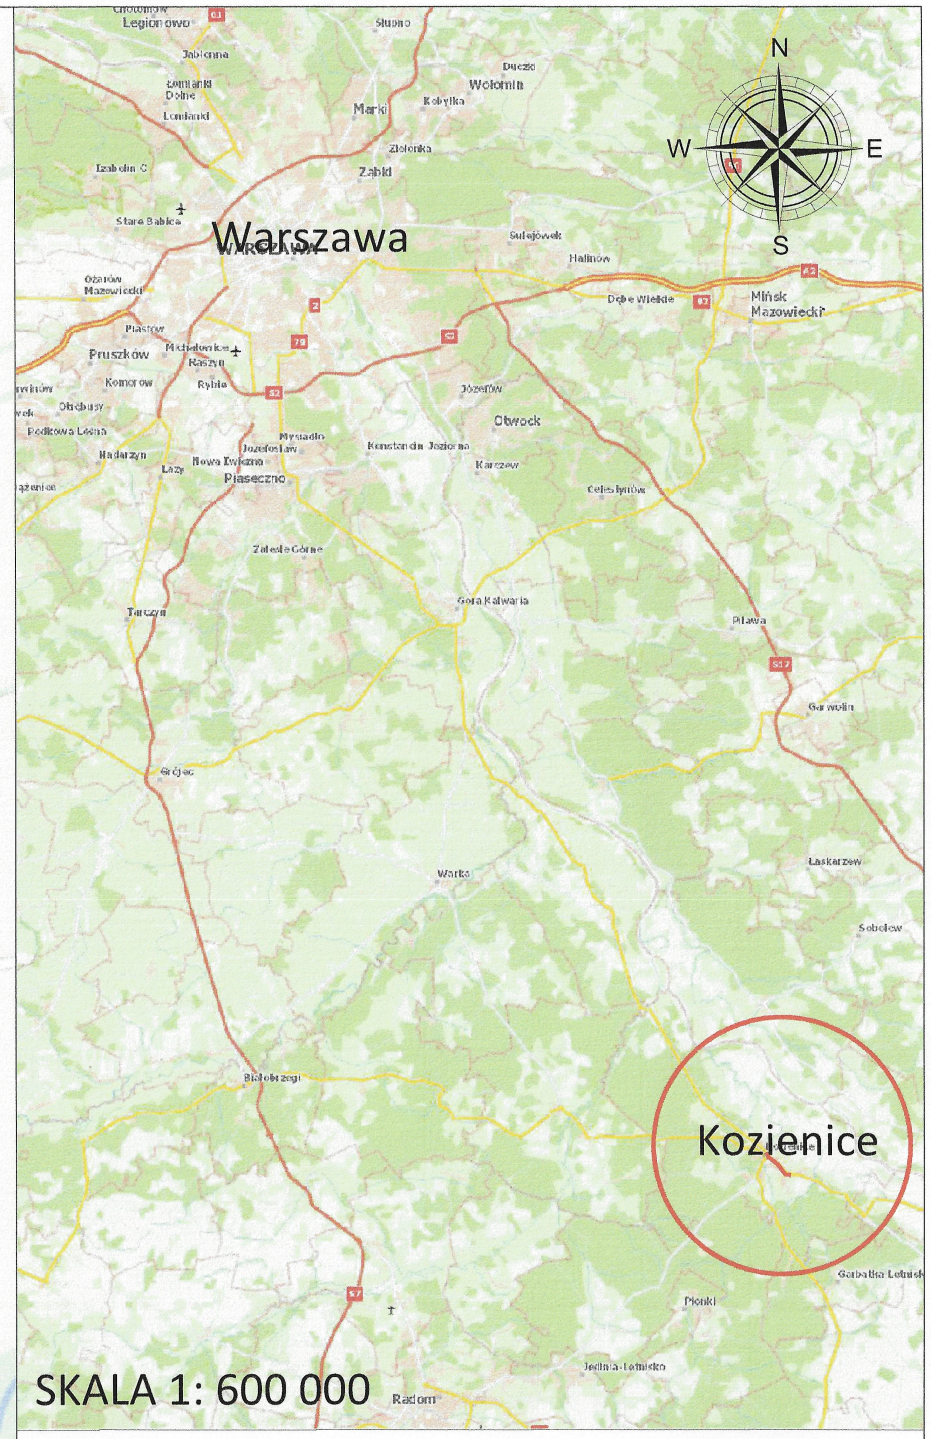

SKALA 1: 600 000

LEGENDA:

- *odcinek objęty zakresem inwestycji*
- *drogi poprzeczne*

Inwestor: GDDKiA — Generalna Dyrekcja Dróg Krajowych i Autostrad Oddział w Warszawie, ul. Wronia 53, 00-874 Warszawa	Konsultant: EKSAMETR Sp. z o.o., ul. 1 Praskiego Pułku WP 17/7, 05-075 Warszawa; MILIARIUM Sp. z o.o., ul. 1 Praskiego Pułku WP 17/7, 05-075 Warszawa
Wykonawca: balzola — Balzola Polska Sp. z o.o., al. Jana Pawła II 12, 00-124 Warszawa	Jednostka projektowa: CONE — CONE AMG Sp. z o.o., ul. Zasobna 49 lok. 9, 04-862 Warszawa

Nazwa zamierzenia budowlanego:
Rozbudowa drogi krajowej nr 48 na odcinku przechodzącym przez m. Kozienice od km 128+678 do km 131+400 w ramach zamierzenia budowlanego pn.: Projekt i rozbudowa drogi krajowej nr 48 od km 128+678 do km 131+400 na odcinku przejście przez m. Kozienice

Adres obiektu budowlanego: Województwo mazowieckie, powiat kozienicki, gmina Kozienice, miejscowość Kozienice	Stadium: PROJEKT BUDOWLANY - PROJEKT ZAGOSPODAROWANIA TERENU

Tytuł rysunku: *Plan orientacyjny*	Nr rysunku: 1.1	Skala: 1:10000
	Data: wrzesień 2023 (aktualizacja: marzec / maj 2024)	

Nr tomu: TOM 1	Nazwa tomu: PROJEKT ZAGOSPODAROWANIA TERENU