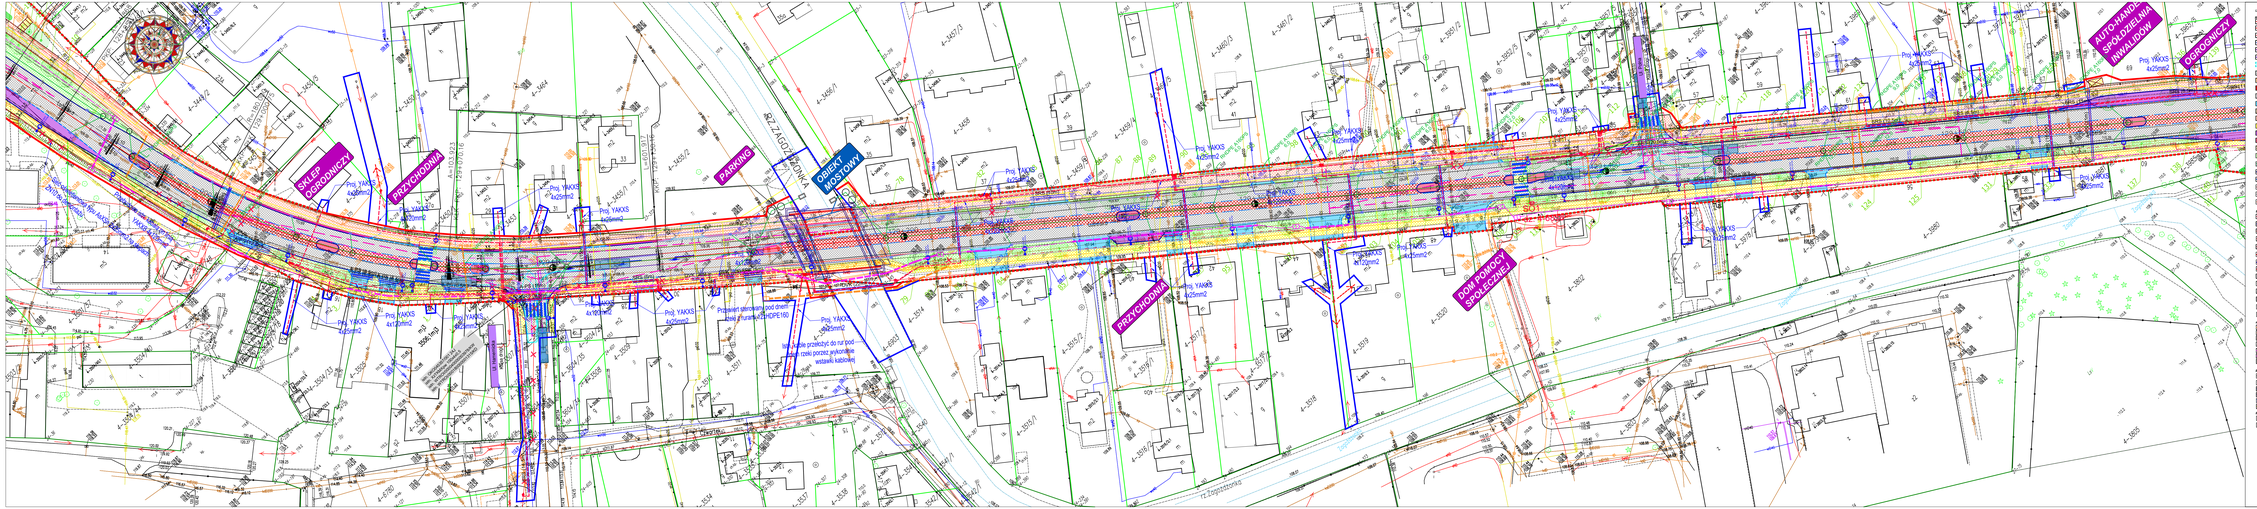

LEGENDA

Branża drogowa

- ZAKRES OPRACOWANIA
- PRZEBUDOWA DROGI PRZELOTOWEJ
- DROGA - WYSPA PRZELOTOWA NIEROZBIERALNA
- ZAKRES DROGI PRZELOTOWEJ
- ZAKRES DROGI PRZELOTOWEJ
- ZAKRES DROGI PRZELOTOWEJ