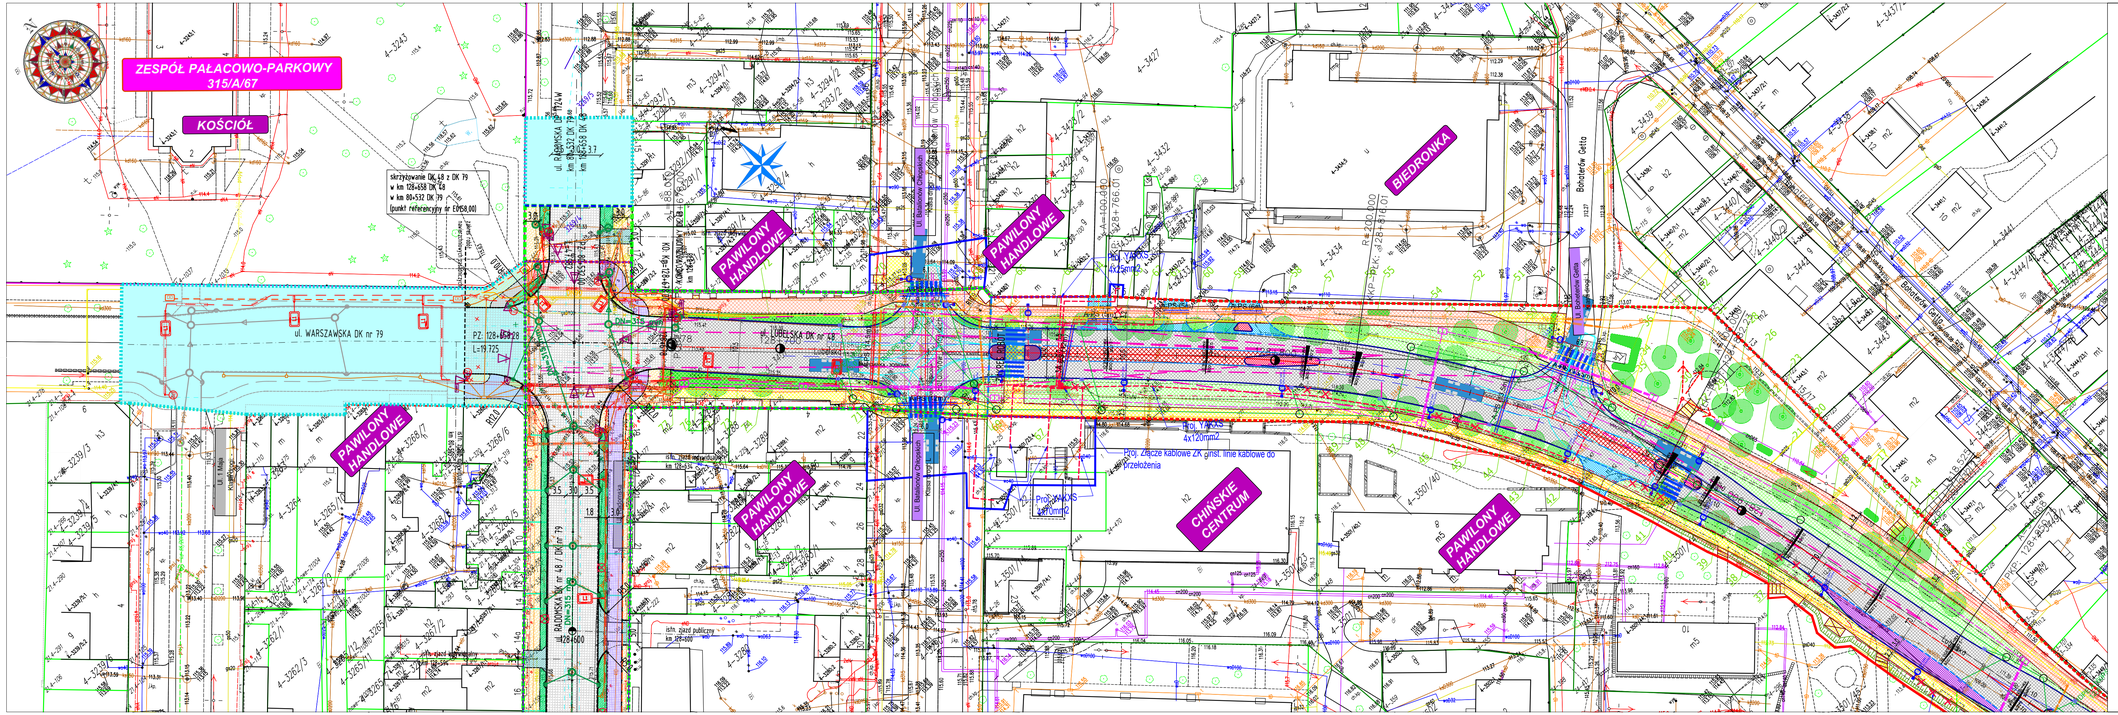
ZESPÓŁ PAŁACOWO-PARKOWY 315/A/67
KOŚCIÓŁ
ul. WARSZAWSKA DK nr 79
ul. LUBELSKA DK nr 48
ul. RADOMSKA DK nr 48 / DK nr 79
ul. Bohaterów Getta
PAWILONY HANDLOWE
BIEDRONKA
CHIŃSKIE CENTRUM
skrzyżowanie DK 48 z DK 79
w km 128+458 DK 48
w km 80+532 DK 79
(punkt referencyjny nr 1/058,00)
PZ. 128+678,00
L=19,725
